
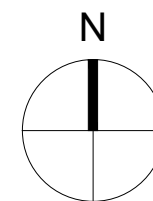


Łódź, ul. Odolanowska 3


LOKAL NR

M10

BUDYNEK MIESZKALNY WIELORODZINNY Z GARAŻEM W POZIOMIE TERENU

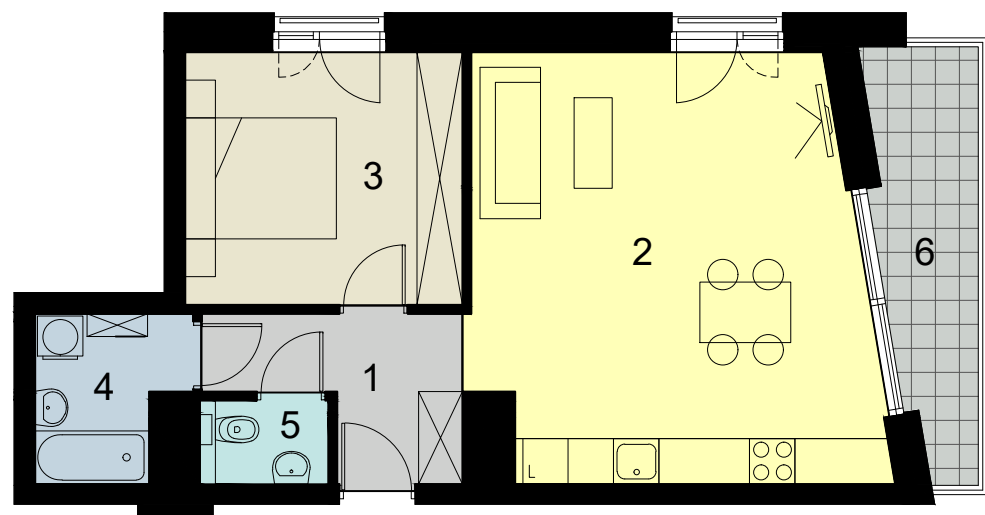


PIĘTRO 3
LOKAL NR M10
ILOŚĆ POKOI 2
POWIERZCHNIA 52,12 m²

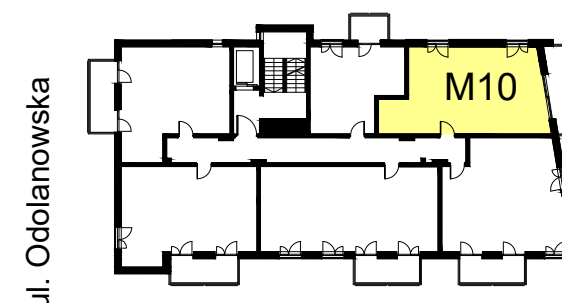

SCHEMAT LOKALIZACJI MIESZKANIA W BUDYNKU

RZUT MIESZKANIA SKALA 1:100

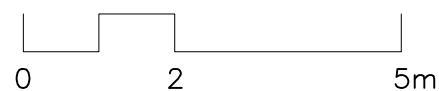

1	PRZEDPOKÓJ	5,57 m ²	
2	POKÓJ DZIENNY Z ANEKSEM KUCH.	28,69 m ²	
3	SYPIALNIA	12,24 m ²	
4	ŁAZIENKA	3,98 m ²	
5	TOALETA	1,64 m ²	
6	BALKON	6,30 m ²	



MAXBUD APARTMENTS

tel. 784 611 377 • biuro@odolanowska3.pl • www.odolanowska3.pl

Rysunek przedstawia stan projektowany. Wielkość poszczególnych pomieszczeń oraz całkowita powierzchnia lokalu mogą ulec niewielkim zmianom w trakcie realizacji budynku. Niniejsze rzuty i wizualizacje nie stanowią oferty handlowej w rozumieniu Kodeksu Cywilnego (Dz. U. Nr 16 z 1996 r. poz. 93 z późn. zm.)