
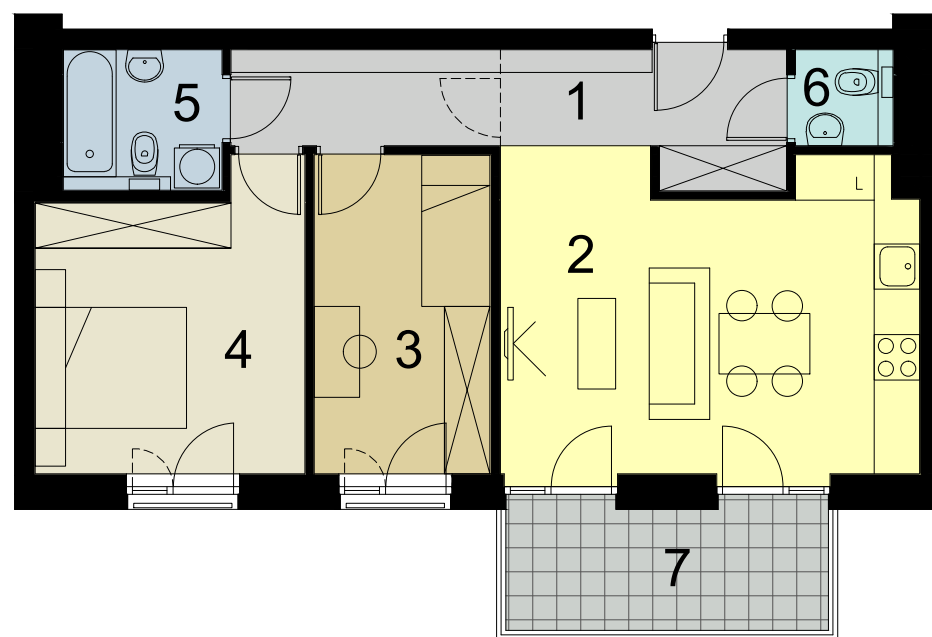


Łódź, ul. Odolanowska 3


LOKAL NR

M8a

BUDYNEK MIESZKALNY WIELORODZINNY Z GARAŻEM W POZIOMIE TERENU

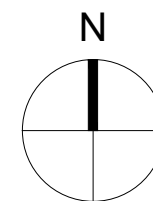


PIĘTRO 2
LOKAL NR M8a
ILOŚĆ POKOI 3
POWIERZCHNIA 60,96 m²

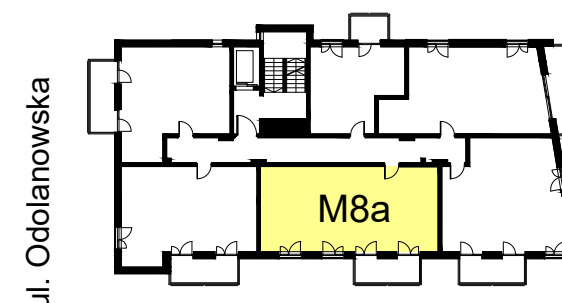

SCHEMAT LOKALIZACJI MIESZKANIA W BUDYNKU

RZUT MIESZKANIA SKALA 1:100

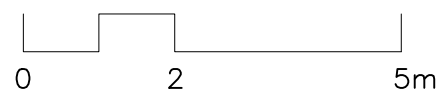

1	PRZEDPOKÓJ	10,34 m ²	
2	POKÓJ DZIENNY Z ANEKSEM KUCH.	22,27 m ²	
3	POKÓJ 1	9,89 m ²	
4	SYPIALNIA	13,43 m ²	
5	ŁAZIENKA	3,65 m ²	
6	TOALETA	1,38 m ²	
7	BALKON	6,83 m ²	



MAXBUD APARTMENTS

tel. 784 611 377 • biuro@odolanowska3.pl • www.odolanowska3.pl

Rysunek przedstawia stan projektowany. Wielkość poszczególnych pomieszczeń oraz całkowita powierzchnia lokalu mogą ulec niewielkim zmianom w trakcie realizacji budynku. Niniejsze rzuty i wizualizacje nie stanowią oferty handlowej w rozumieniu Kodeksu Cywilnego (Dz. U. Nr 16 z 1996 r. poz. 93 z późn. zm.)